


山梨市花かげホール
ホール断面図

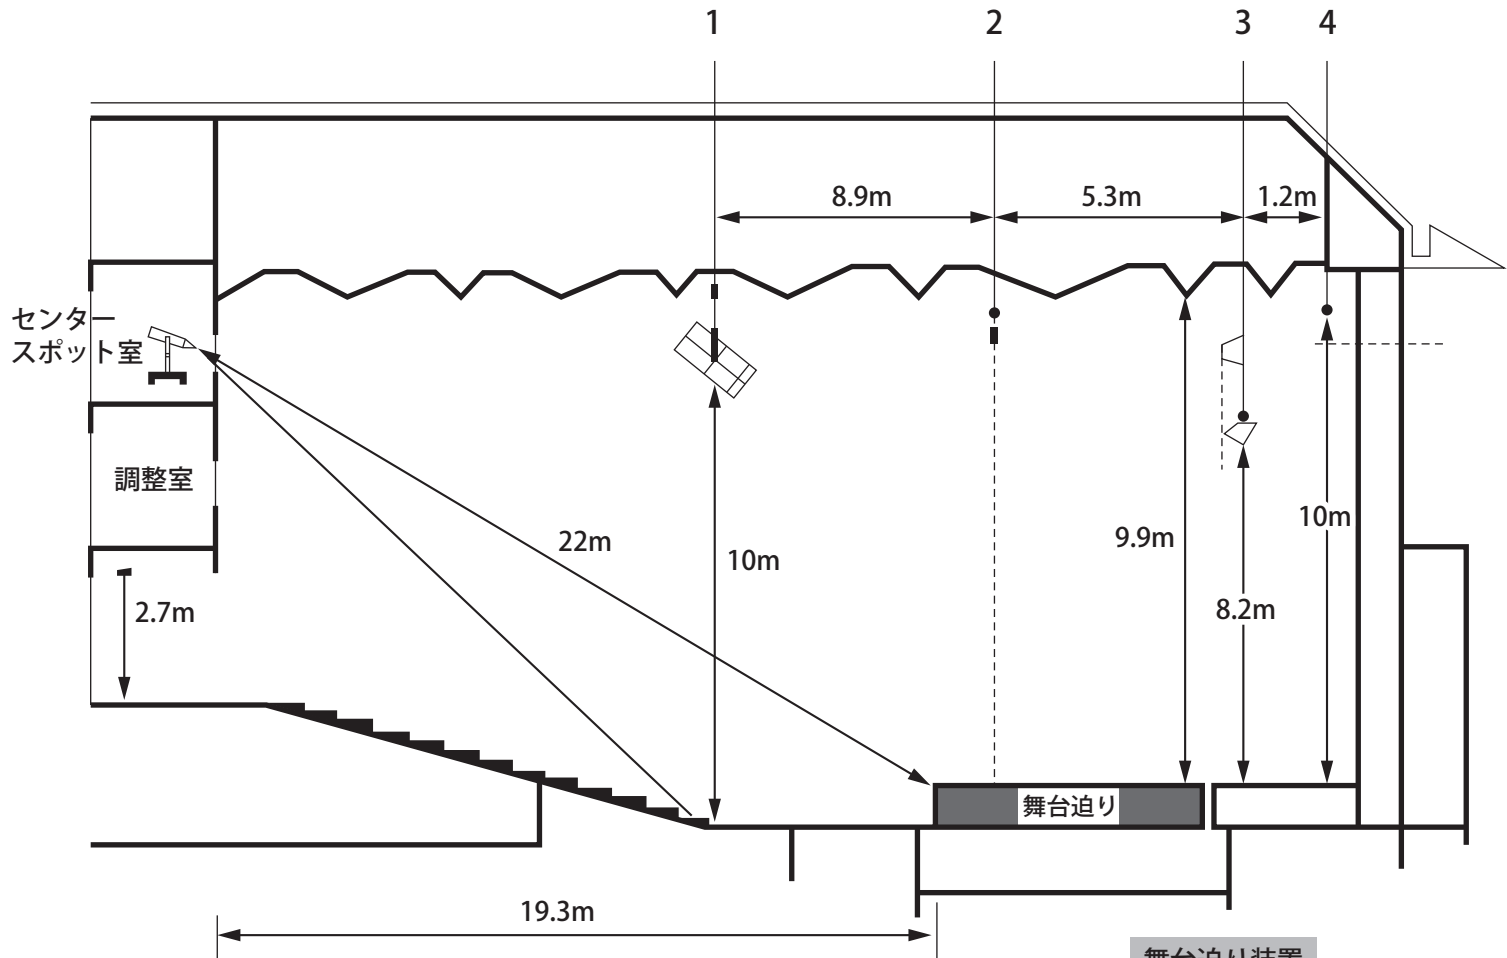

舞台迫り装置

No	名称	寸法	パイプ径	吊荷重	速度	マシンタイム
1	客席ライトボタン	9m	φ48.6	300kg	5m/min	1'40"
2	中割り緞帳	13.5m	φ48.6	150kg	5m/min	
3	水平ライト	9m	φ48.6	200kg	5m/min	1'26"
4	吊物ボタン	9m	φ48.6	200kg	5m/min	1'45"

大きさ	12m×6.4m (R付) 床面積=72.402㎡	マシンタイム	
方式	ネジスクリー式	0.8m	
ストローク	0.8m	0.6m	↑9"
荷重	運転時	100kg/㎡	0.4m
	停止時	500kg/㎡	0.2m
速度	1.5m/min	0m	↑9"

34"